




PIANO TERRA

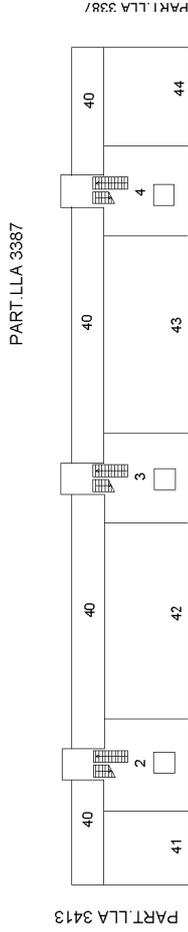


PIANO PRIMO

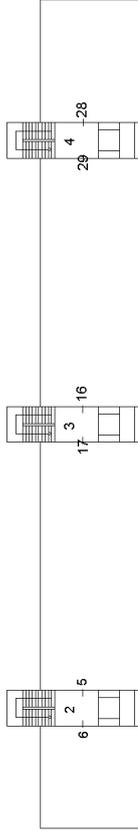


PIANO SECONDO

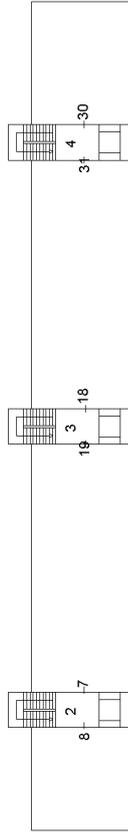


PIANO TERZO

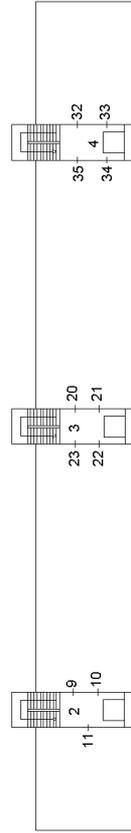

PIANO QUARTO


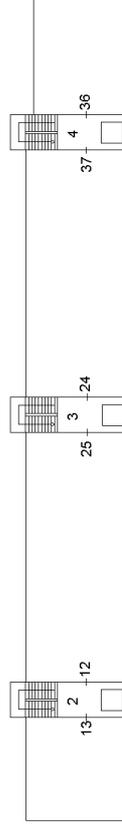


PIANO QUINTO

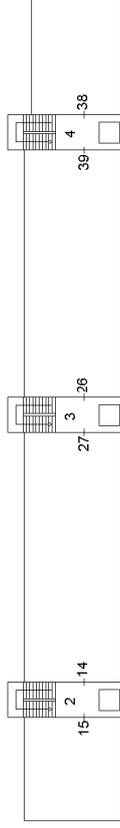

ENTITA' TIPOLOGICA



PIANO TERRA

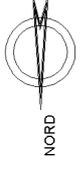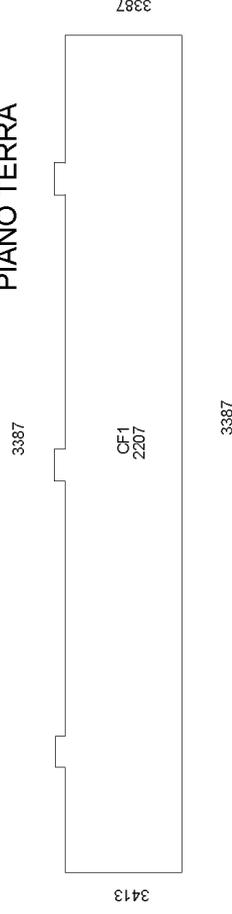

Dichiarazione protocollo n.	del
Comune di Pescara	
Via Caduti Per Servizio	civ. 33
Identificativi Catastali: Sezione: Foglio: 41 Particella: 2207 Subalterno: 41	Compilata da: Tracanna Domenico Iscritto all'albo: Geometri Prov. Pescara N. 01278

Planimetria
Scheda n. 1 Scala 1:200

PIANO TERRA
LOCALE COMMERCIALE
H: 3.00

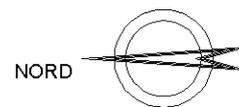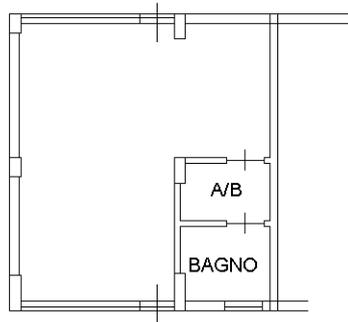



Dichiarazione protocollo n. _____ del _____	
Comune di Pescara	
Via Caduti Per Servizio _____ civ. 33	
Identificativi Catastali:	Compilata da: Tracanna Domenico
Sezione:	Iscritto all'albo: Geometri
Foglio: 41	Prov. Pescara
Particella: 2207	N. 01278
Subalterno: 42	

Planimetria
Scheda n. 1 Scala 1:200

PIANO TERRA

LOCALE COMMERCIALE



H: 3.00

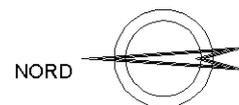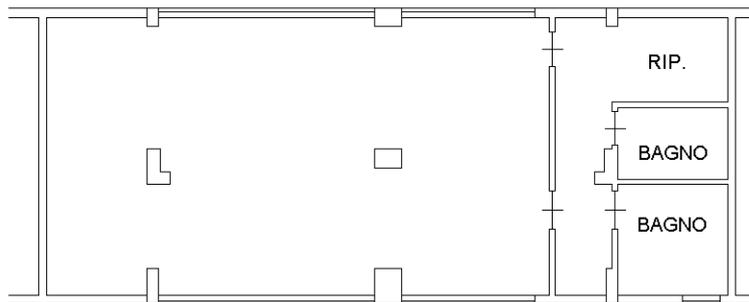

Dichiarazione protocollo n.	del
Comune di Pescara	
Via Caduti Per Servizio	civ. 35
Identificativi Catastali: Sezione: Foglio: 41 Particella: 2207 Subalterno: 43	Compilata da: Tracanna Domenico Iscritto all'albo: Geometri Prov. Pescara N. 01278

Planimetria
Scheda n. 1 Scala 1:200

PIANO TERRA
LOCALE COMMERCIALE
H: 3.00

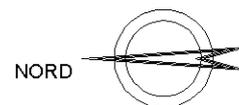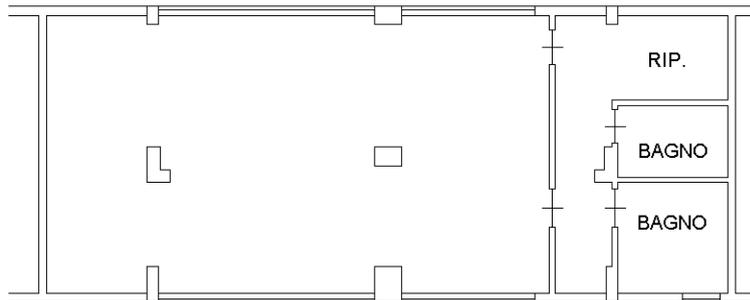

Dichiarazione protocollo n. _____ del _____

Comune di Pescara

Via Caduti Per Servizio

civ. 37

Identificativi Catastali:

Sezione:

Foglio: 41

Particella: 2207

Subalterno: 44

Compilata da:
Tracanna Domenico

Iscritto all'albo:
Geometri

Prov. Pescara

N. 01278

Planimetria

Scheda n. 1

Scala 1:200

PIANO TERRA

LOCALE COMMERCIALE

H: 3.00

