



PIANO TERRA

PART.LLA 3432

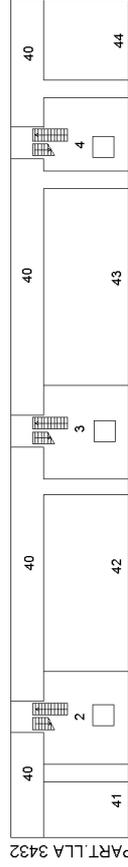


PART.LLA 3429

PIANO PRIMO

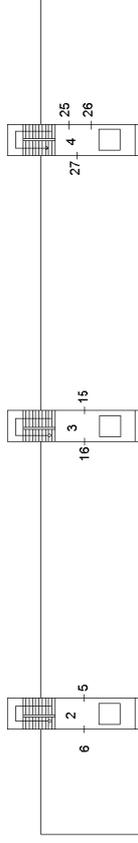


PIANO SECONDO


PART.LLA 3432

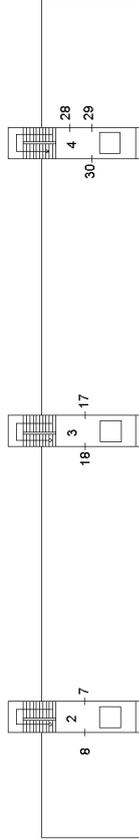


PIANO TERZO

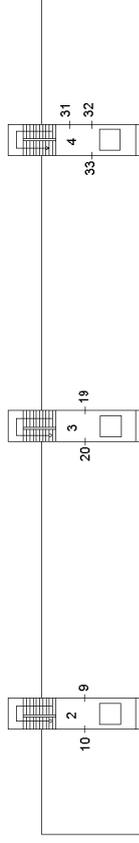

PIANO QUARTO

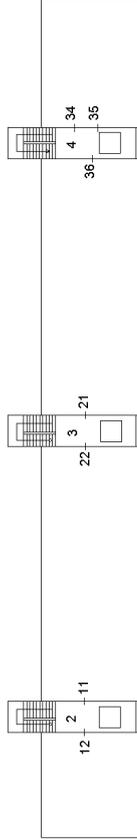

PIANO QUINTO

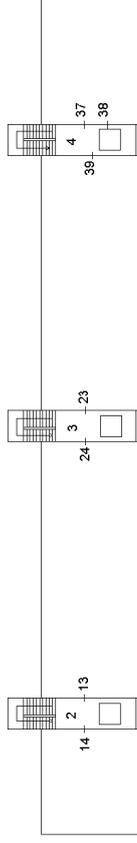

ENTITA' TIPOLOGICA

PIANO TERRA

3432

CF1
2232

3429


3432



Dichiarazione protocollo n.	del
Comune di Pescara	
Via Caduti Per Servizio	civ. 13
Identificativi Catastali: Sezione: Foglio: 41 Particella: 2232 Subalterno: 41	Compilata da: Tracanna Domenico Iscritto all'albo: Geometri Prov. Pescara N. 01278

Planimetria
Scheda n. 1 Scala 1:200

PIANO TERRA
LOCALE COMMERCIALE
H: 3.00

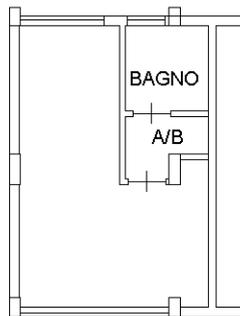


Dichiarazione protocollo n.	del
Comune di Pescara	
Via Caduti Per Servizio	civ. 13
Identificativi Catastali: Sezione: Foglio: 41 Particella: 2232 Subalterno: 42	Compilata da: Tracanna Domenico Iscritto all'albo: Geometri Prov. Pescara N. 01278

Planimetria
Scheda n. 1 Scala 1:200

PIANO TERRA

LOCALE COMMERCIALE

H: 3.00

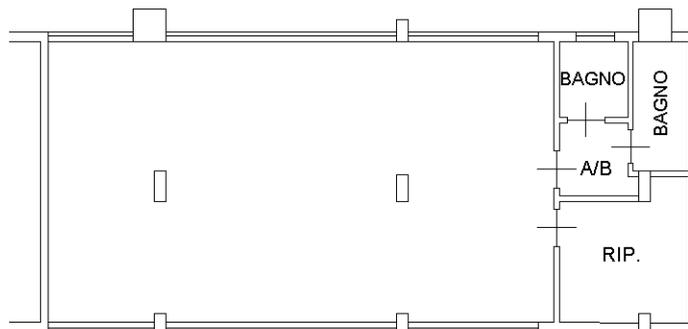

Dichiarazione protocollo n. _____ del _____

Comune di Pescara

Via Caduti Per Servizio

civ. 15

Identificativi Catastali:

Sezione:

Foglio: 41

Particella: 2232

Subalterno: 43

Compilata da:
Tracanna Domenico

Iscritto all'albo:
Geometri

Prov. Pescara

N. 01278

Planimetria



Scheda n. 1

Scala 1:200

PIANO TERRA

LOCALE COMMERCIALE

H: 3.00

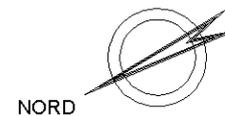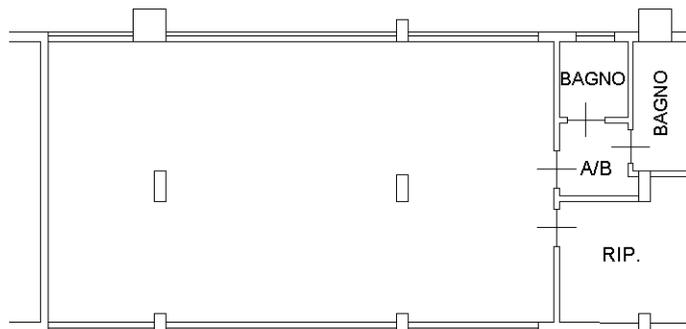

Dichiarazione protocollo n. _____ del _____

Comune di Pescara

Via Caduti Per Servizio

civ. 17

Identificativi Catastali:

Sezione:

Foglio: 41

Particella: 2232

Subalterno: 44

Compilata da:
Tracanna Domenico

Iscritto all'albo:
Geometri

Prov. Pescara

N. 01278

Planimetria

Scheda n. 1

Scala 1:200

PIANO TERRA

LOCALE COMMERCIALE

H: 3.00

