



PIANO TERRA

PART.LLA 3432

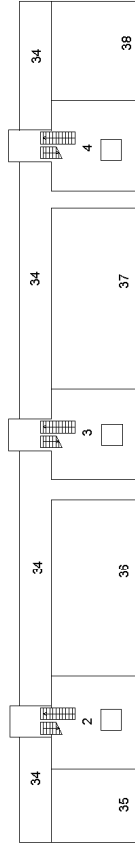


PART.LLA 2228

PIANO PRIMO

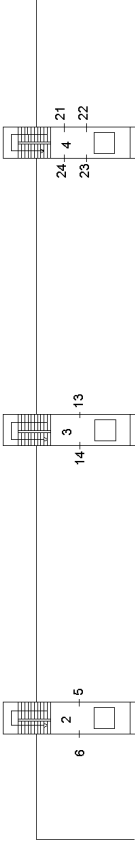


PIANO SECONDO

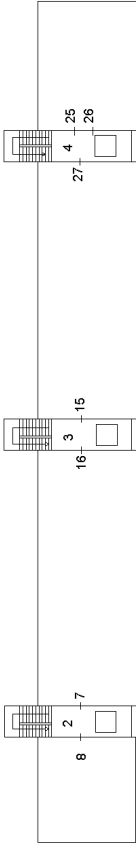


PART.LLA 3432

PIANO TERZO

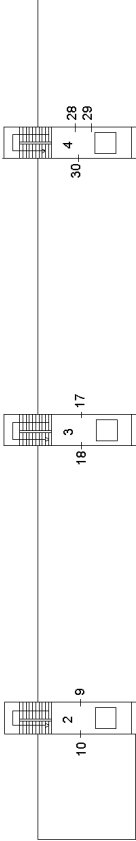


PIANO QUARTO

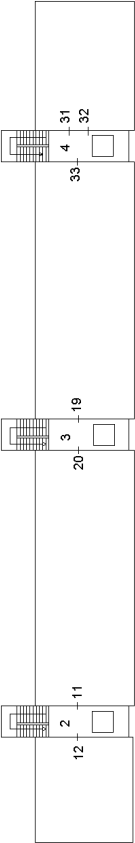

ENTITA' TIPOLOGICA



PIANO TERRA

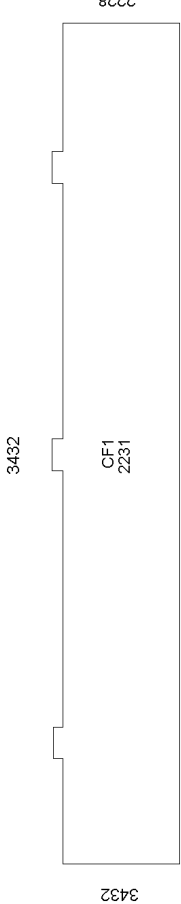

Dichiarazione protocollo n. _____ del _____	
Comune di Pescara	
Via Caduti Per Servizio _____ civ. 13	
Identificativi Catastali:	Compilata da:
Sezione:	Tracanna Domenico
Foglio: 41	Iscritto all'albo:
Particella: 2231	Geometri
Subalterno: 35	Prov. Pescara N. 01278

Planimetria
Scheda n. 1 Scala 1:200



PIANO TERRA
LOCALE COMMERCIALE
H: 3.00

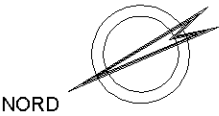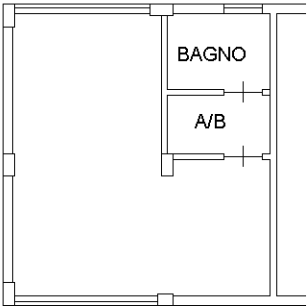

Dichiarazione protocollo n. _____ del _____	
Comune di Pescara	
Via Caduti Per Servizio _____ civ. 13	
Identificativi Catastali:	Compilata da: Tracanna Domenico
Sezione:	Iscritto all'albo: Geometri
Foglio: 41	
Particella: 2231	
Subalterno: 36	Prov. Pescara N. 01278

Planimetria
Scheda n. 1 Scala 1:200



PIANO TERRA
LOCALE COMMERCIALE
H: 3.00

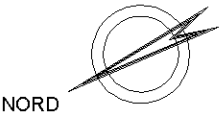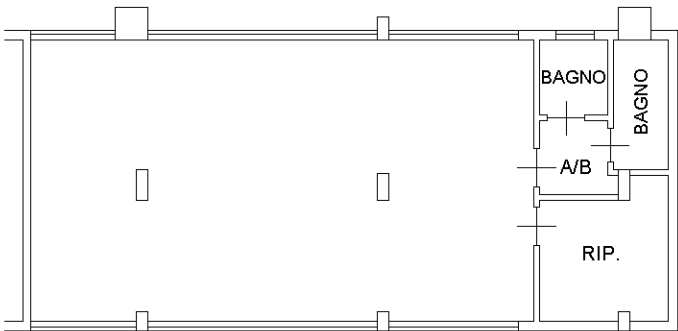

Dichiarazione protocollo n. _____ del _____	
Comune di Pescara	
Via Caduti Per Servizio _____ civ. 15	
Identificativi Catastali:	Compilata da: Tracanna Domenico
Sezione:	Iscritto all'albo: Geometri
Foglio: 41	
Particella: 2231	
Subalterno: 37	Prov. Pescara N. 01278

Planimetria
Scheda n. 1 Scala 1:200

PIANO TERRA
LOCALE COMMERCIALE
H: 3.00

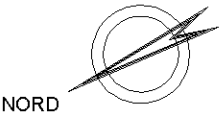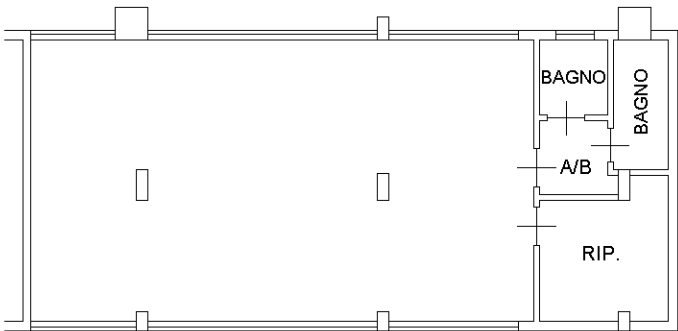

Dichiarazione protocollo n. _____ del _____	
Comune di Pescara	
Via Caduti Per Servizio _____ civ. 17	
Identificativi Catastali:	Compilata da:
Sezione:	Tracanna Domenico
Foglio: 41	Iscritto all'albo:
Particella: 2231	Geometri
Subalterno: 38	Prov. Pescara N. 01278

Planimetria
Scheda n. 1 Scala 1:200

PIANO TERRA
LOCALE COMMERCIALE
H: 3.00

